


POTONGAN S-01
SKALA 1:100

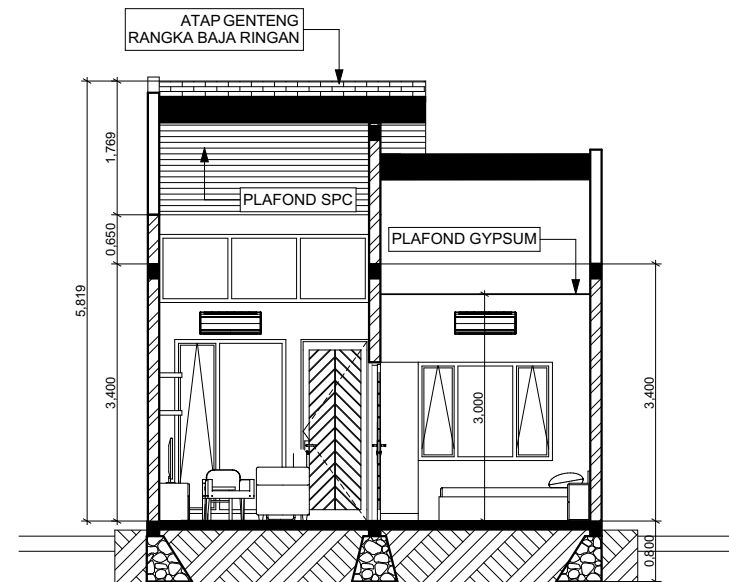

POTONGAN S-02
SKALA 1:100

PROYEK
RUMAH TINGGAL 1 LANTAI

LUAS BANGUNAN / LUAS LAHAN
45/60

PERENCANA
DESAINRUMAHONLINE.COM
WA 085959786124

18 Office Park Building 12th Floor Unit A & H
Jl. TB Simatupang - Jakarta Selatan 12570